Agenzia del Territorio
CATASTO FABBRICATI
Ufficio Provinciale di
Pesaro

038615

Dichiarazione protocollo n. del 29 MAR. 2012

Planimetria di u.i.u. in Comune di Pesaro

civ. 20

Identificativi Catastali:	Compilata da:
Sezione:	Galli Emanuele
Foglio:	Iscritto all'Albo Geometri
Particella:	
Subalterno:	Prov. Pesaro

GEOM. EMANUELE GALLI * N. 1155 * ALBO GEOMETRI PROV. PESARO-URBINO

Scheda n. 1 Scala 1:200

"A" = COMUNE A 3 U.I.

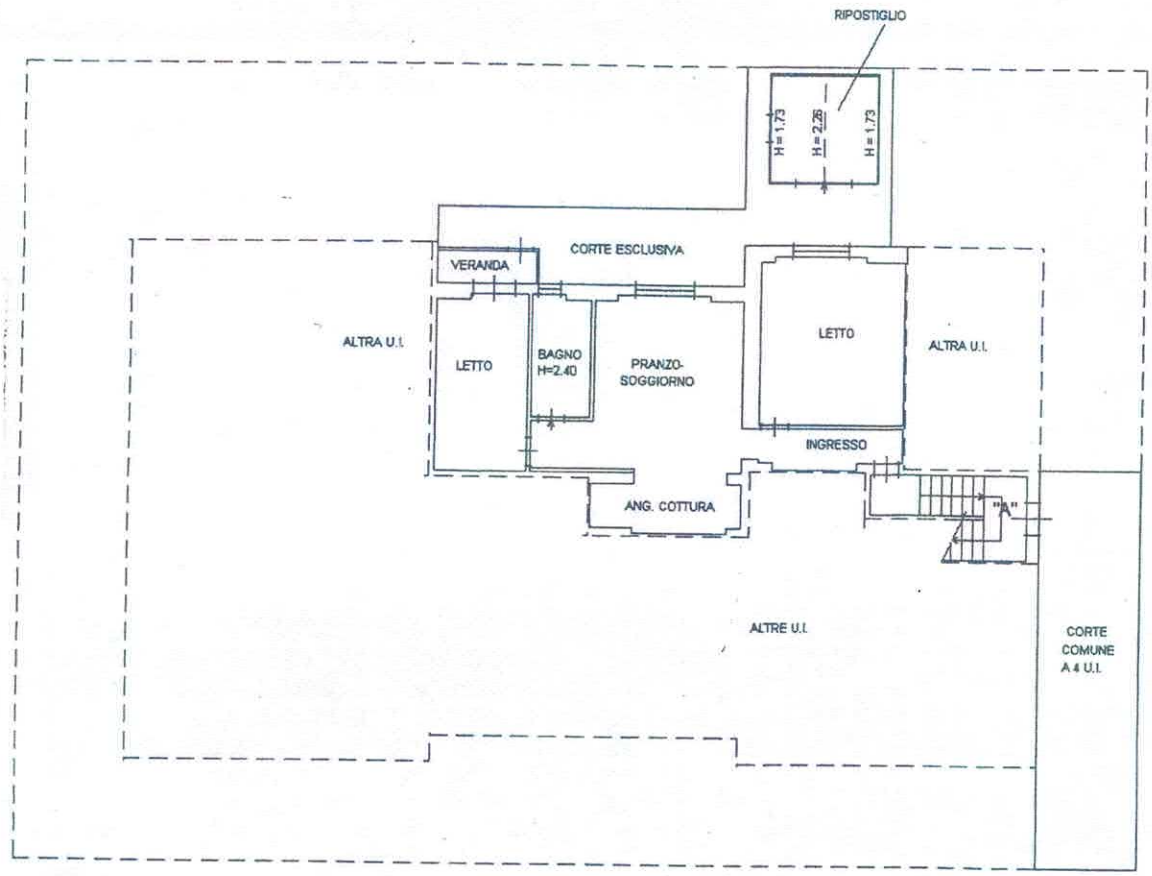

PIANO PRIMO SOTTOSTRADA H = 2.50

COPIA CONFORME ALL'ORIGINALE

N